


Acquedotto Milano
Schema impianto di sopraelevazione acqua potabile

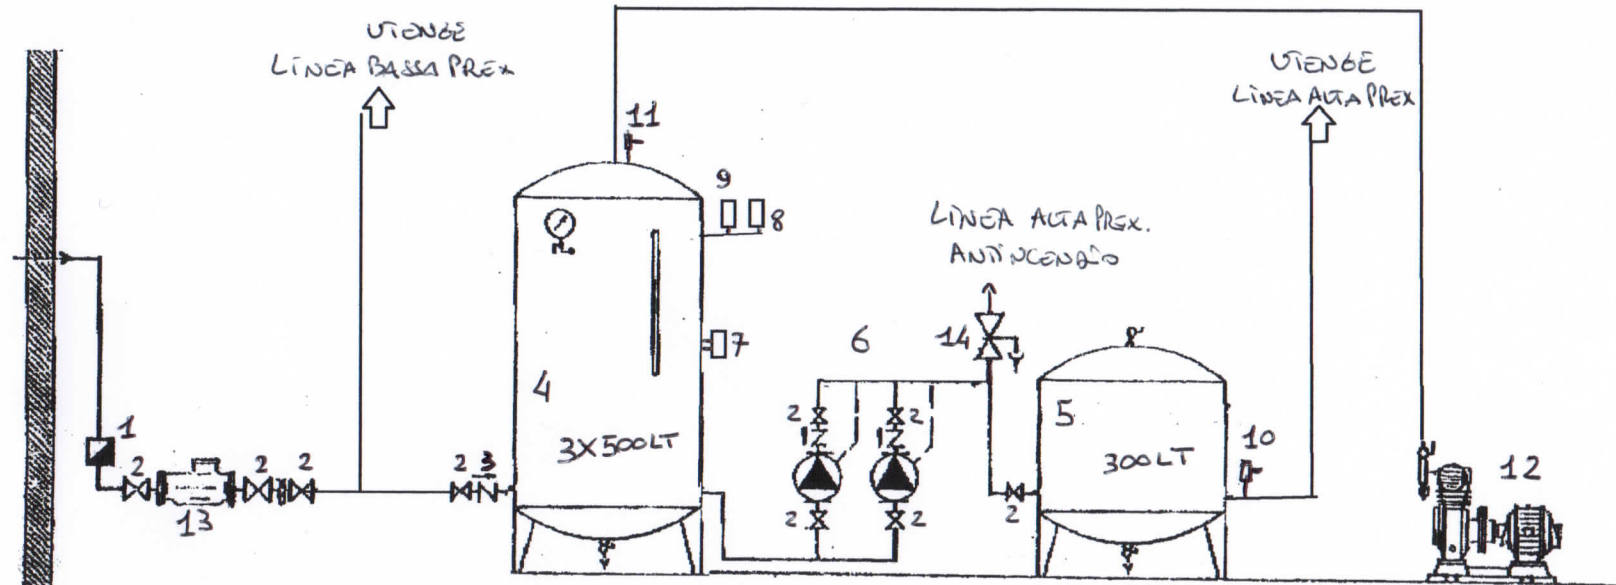

1 GIUNTO DI ELETTRICO

2 SARCINESSE DI SEZIONAMENTO

3 VALVOLA DI RITENUTO

4 SERBATOIO PREAUTOCALORE

5 IDROACCUMULATORE

6 GRUPPO P. INTERFER

7 Liv. PREAUTOCALORE

8 PREX. MIN.

9 PREX. MAX COMP.

10 VALVOLA SICUREZZA ALTA P.

11 VALVOLA SICUREZZA ARIA PRE

12 COMPRESSORE

13 CONTATORE ACQUA

14 DISCONNETTORE ANTINCENDIO